


# kader speciaal voor binnendraaiende deuren vlakke plaatdeuren

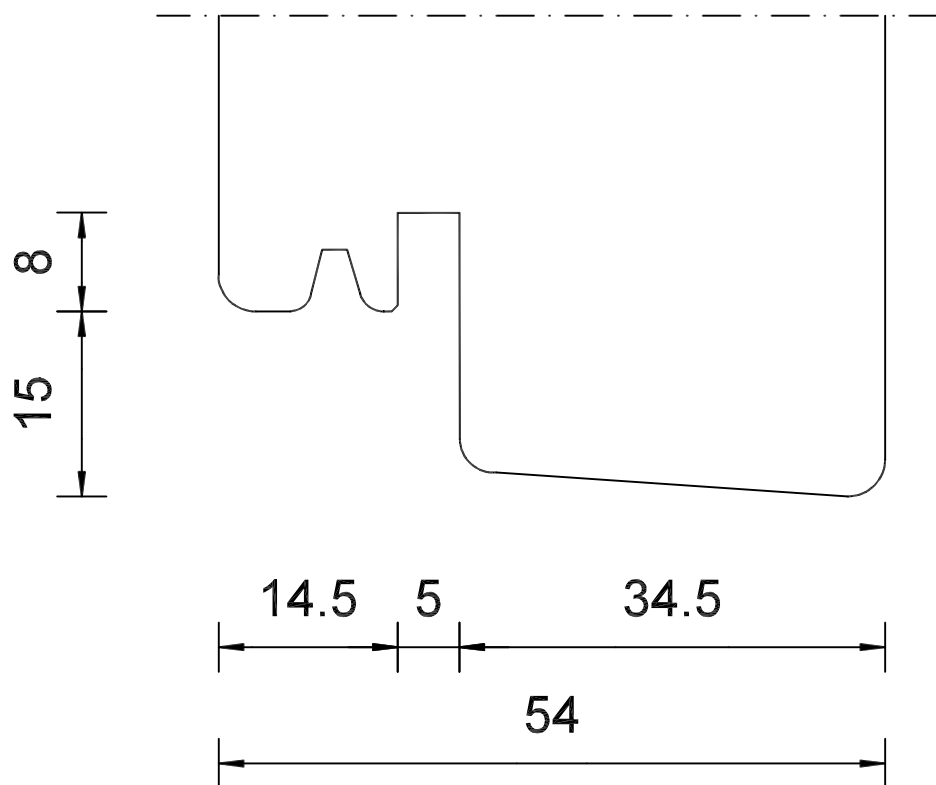

Referentie klant :	Klant :
Tekeningnummer : 1	Schaal : 1:10 1:3
Ordernummer :	Formaat :A4
Getekend door :RvdB	Datum : 12-01-2018
Deurenfabriek van den Berg - Jagerserf 1 - tel:0341-558865 - fax:0341-562158 - info@berg-deuren.nl - www.berg-deuren.nl	